


GRUNDRISS / AUFSTELLPLAN

Crazy Game | Schaustellerbetrieb Delwano Maatz

Draufsicht - Betriebszustand aufgebaut

Maßstab 1:40 bei Druck auf A4 / 100 %

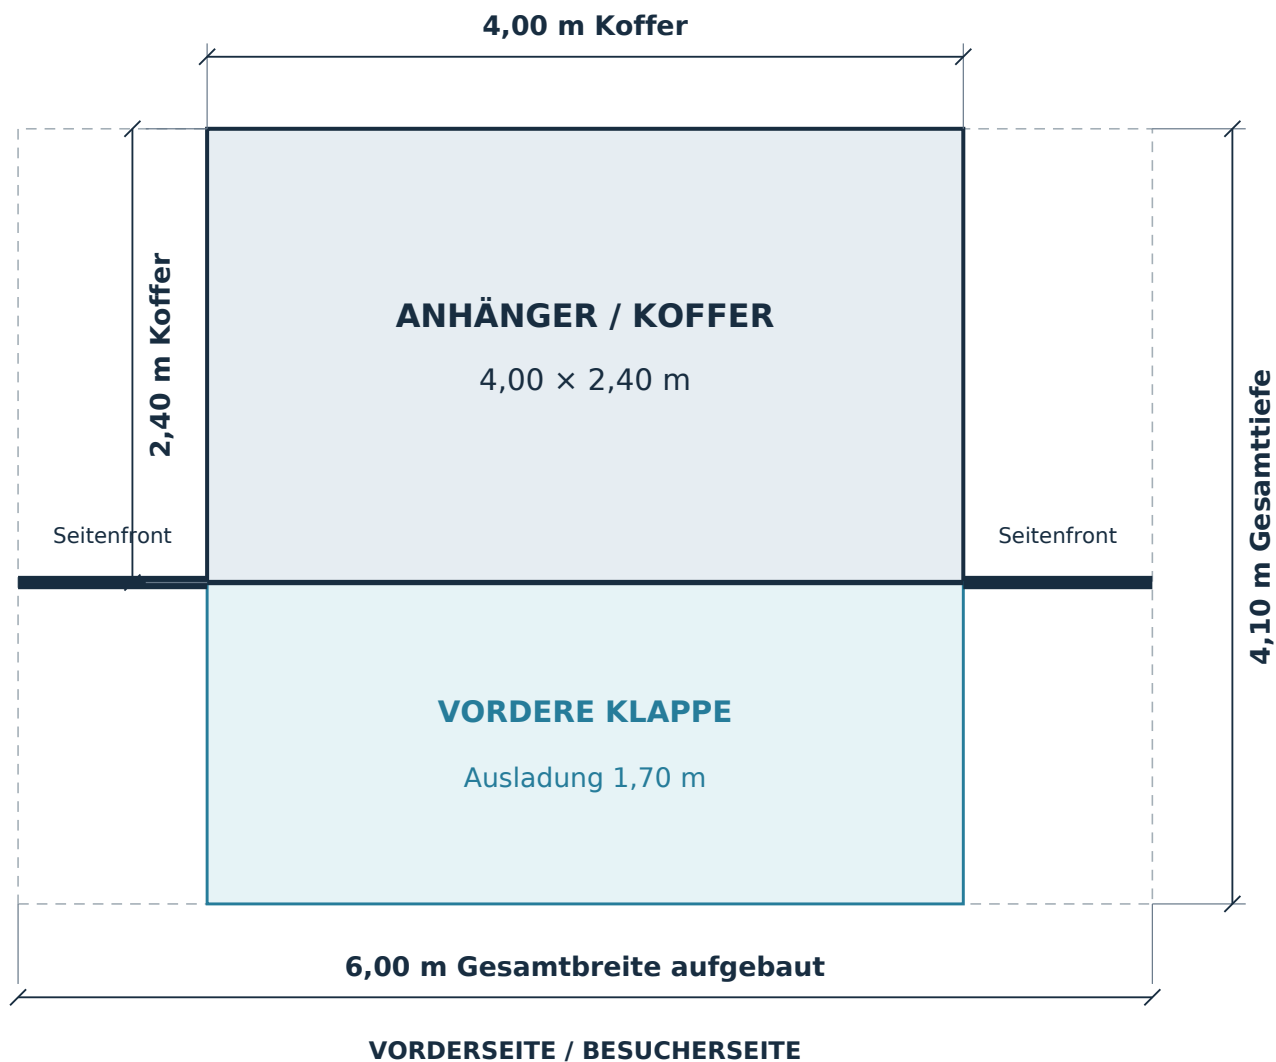

MASSÜBERSICHT

Anhänger-Koffer	4,00 m × 2,40 m
Aufgebautes Geschäft	6,00 m × 4,10 m
Rechteckige Aufstellfläche	24,60 m²
Vordere Klappe: zusätzliche Tiefe	1,70 m (4,10 m - 2,40 m)

Darstellungsgrundlage

Maße nach Angaben des Betreibers. Seitliche Überstände symmetrisch mit je 1,00 m angenommen.
Seitenfronten schematisch; ihre Stärke ist nicht bemaßt. Innenausstattung nicht dargestellt.
Deichsel nicht dargestellt; zusätzlicher Platzbedarf hierfür ist noch nicht angegeben.